


**DOMINANTA**  
GARWOLIN, UL. KOŚCIUSZKI 27

Pomiar i obliczenia powierzchni wykonane przez:

**BIURO GEODEZJI I KARTOGRAFII**  
**PARCELA**  
**JANUSZ KASPRZAK**  
09-400 Garwolin, ul. Jana Pawła II 22A  
tel. 502295550, NIP 8261018753

| ZESTAWIENIE POWIERZCHNI |                 |              |
|-------------------------|-----------------|--------------|
| nr                      | nazwa pom       | powierzchnia |
| 1.3.1                   | hol z garderoba | 8,55         |
| 1.3.2                   | Salon z aneksem | 30,74        |
| 1.3.3                   | Sypialnia       | 17,39        |
| 1.3.4                   | łazienka        | 5,16         |
|                         |                 | 61,84        |

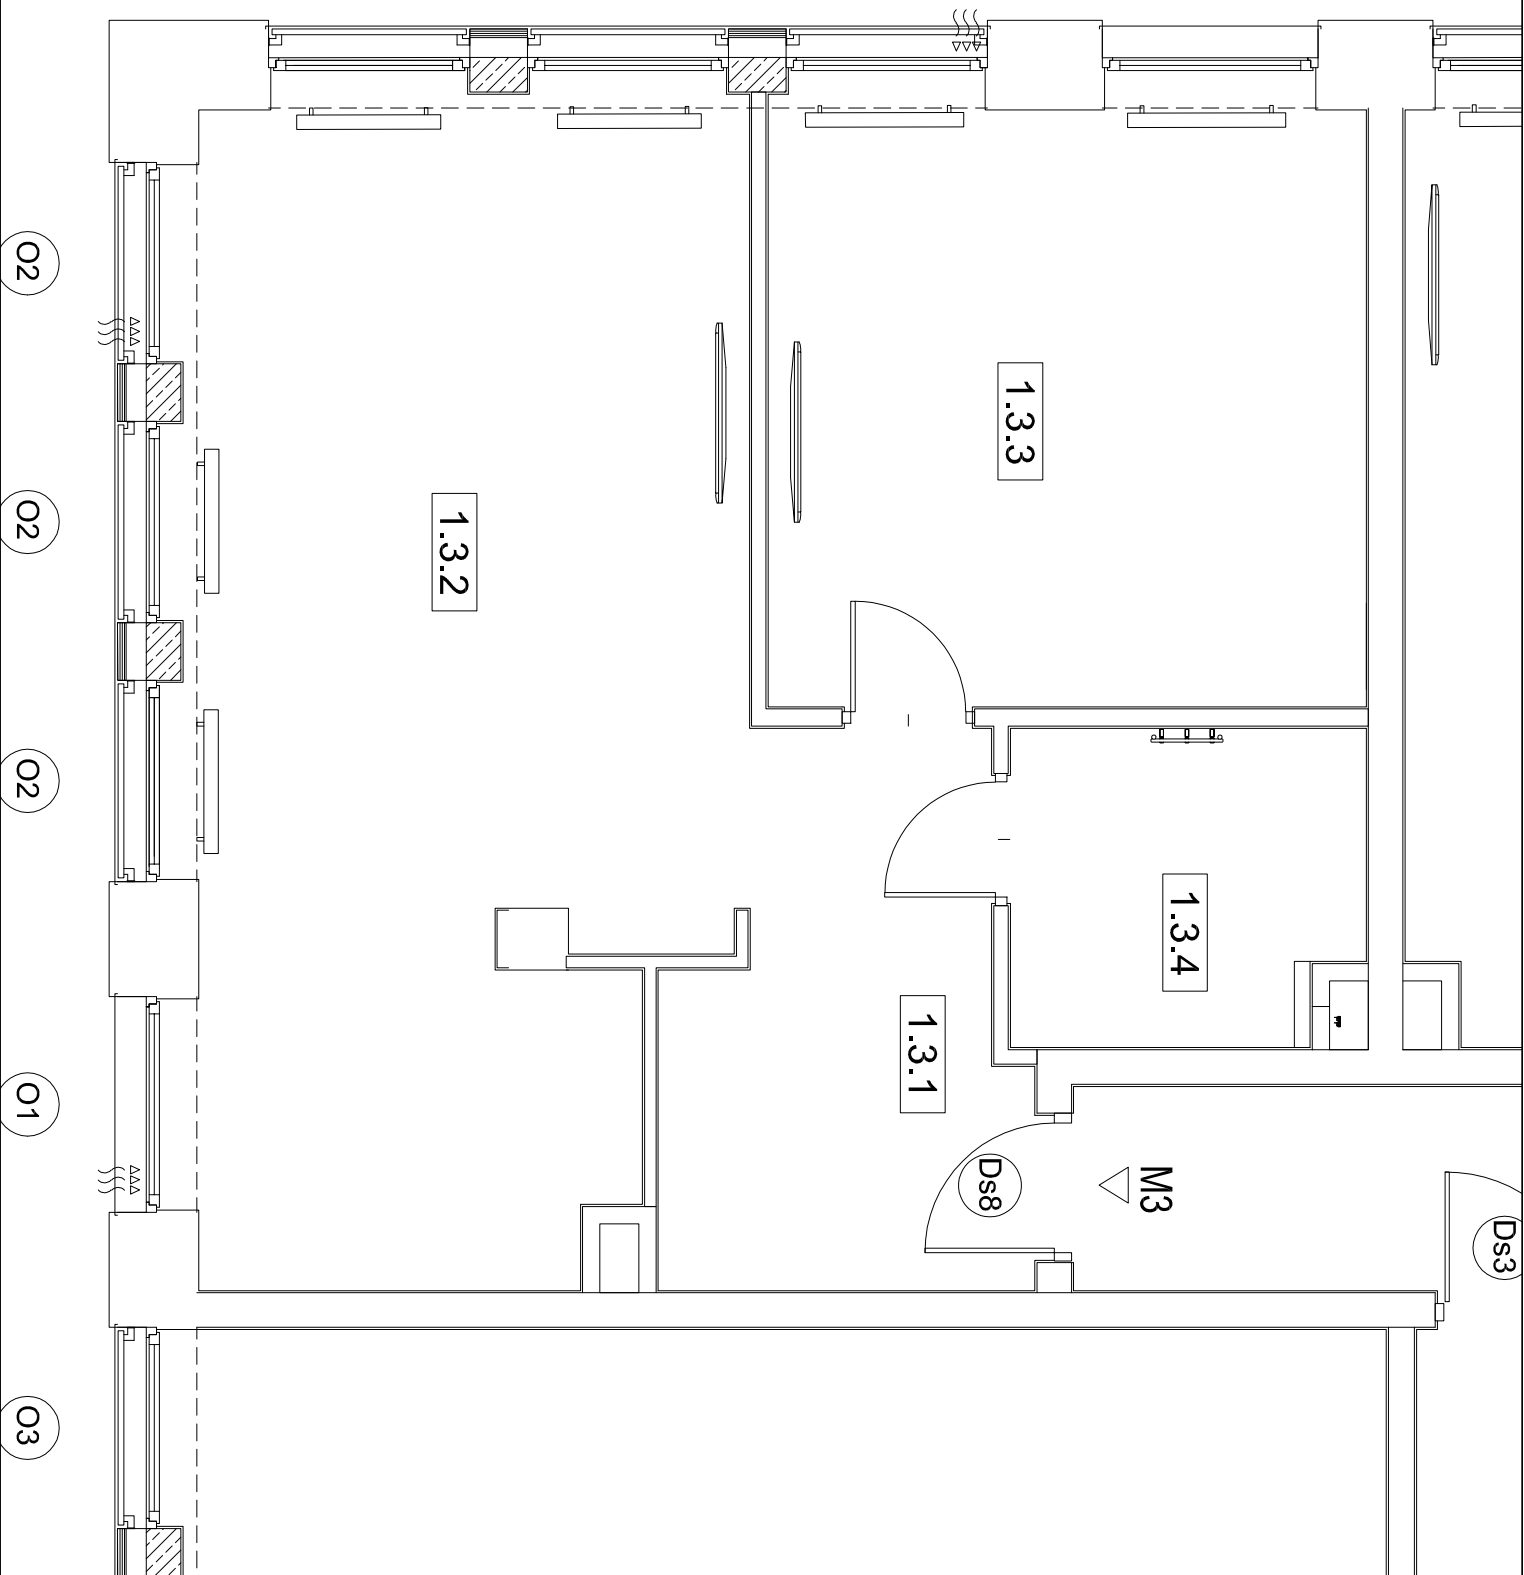

Data pomiaru: 19.06.2026r