


DOMINANTA
GARWOLIN, UL. KOŚCIUSZKI 27

Pomiar i obliczenia powierzchni wykonane przez:

BIURO GEODEZJI I KARTOGRAFII
JANUSZ KASPRZAK
PARCELA
09-400 Gawrolin, ul. Jutra Pwina 11 22A
tel. 5022955550, NIP 8261018753

ZESTAWIENIE POWIERZCHNI		
nr	nazwa pom.	powierzchnia
2.5.1	hol z garderobą	6,17
2.5.2	Salon z aneksem	22,17
2.5.3	Sypialnia	15,73
2.5.4	łazienka	5,54
		4,961

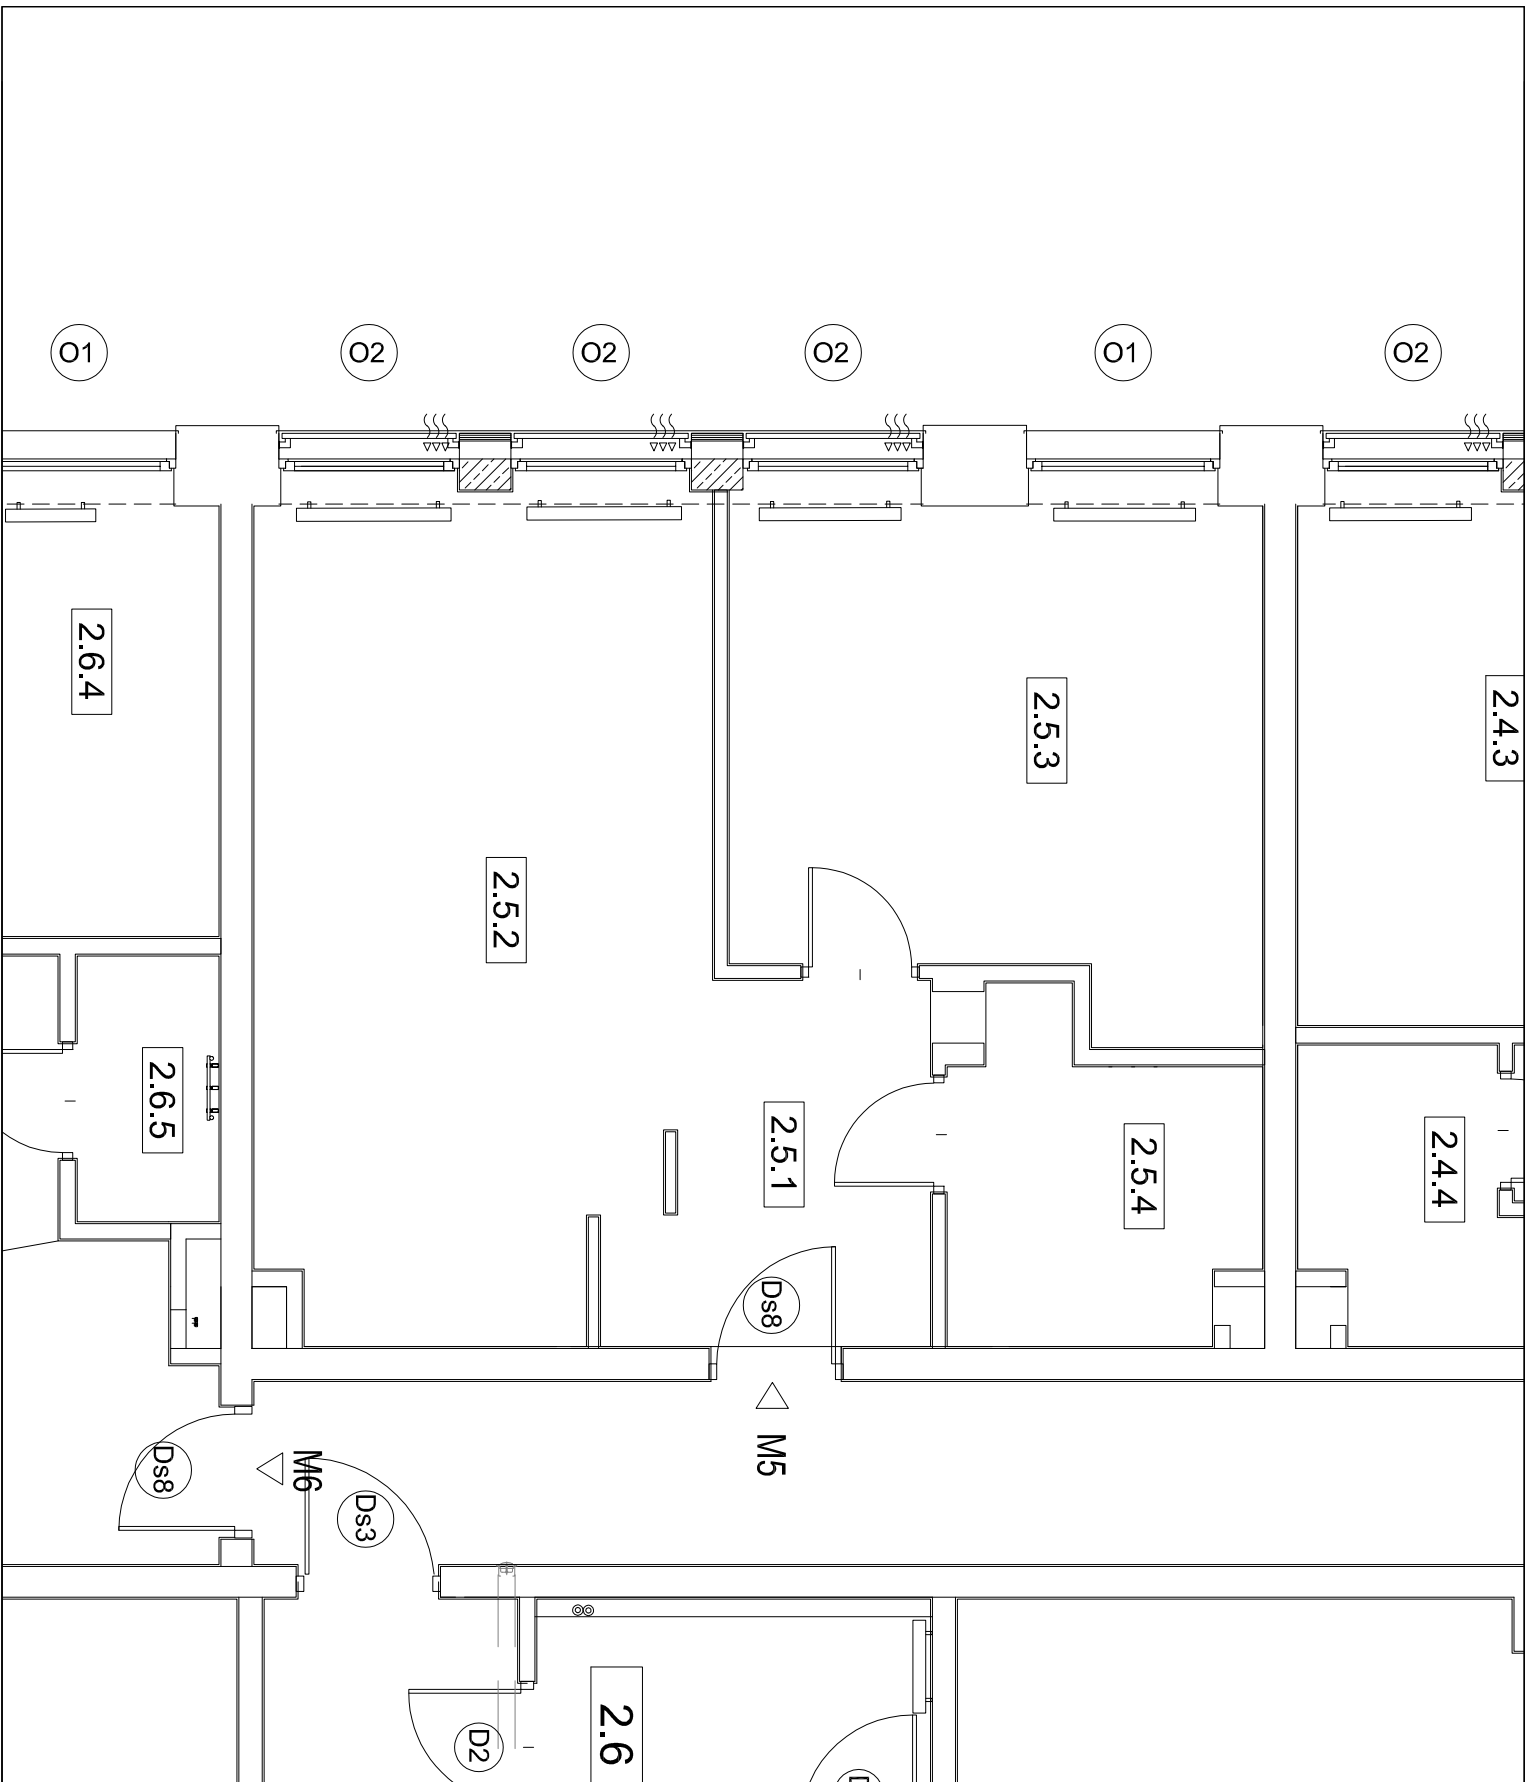

Data pomiaru: 19.06.2026r