


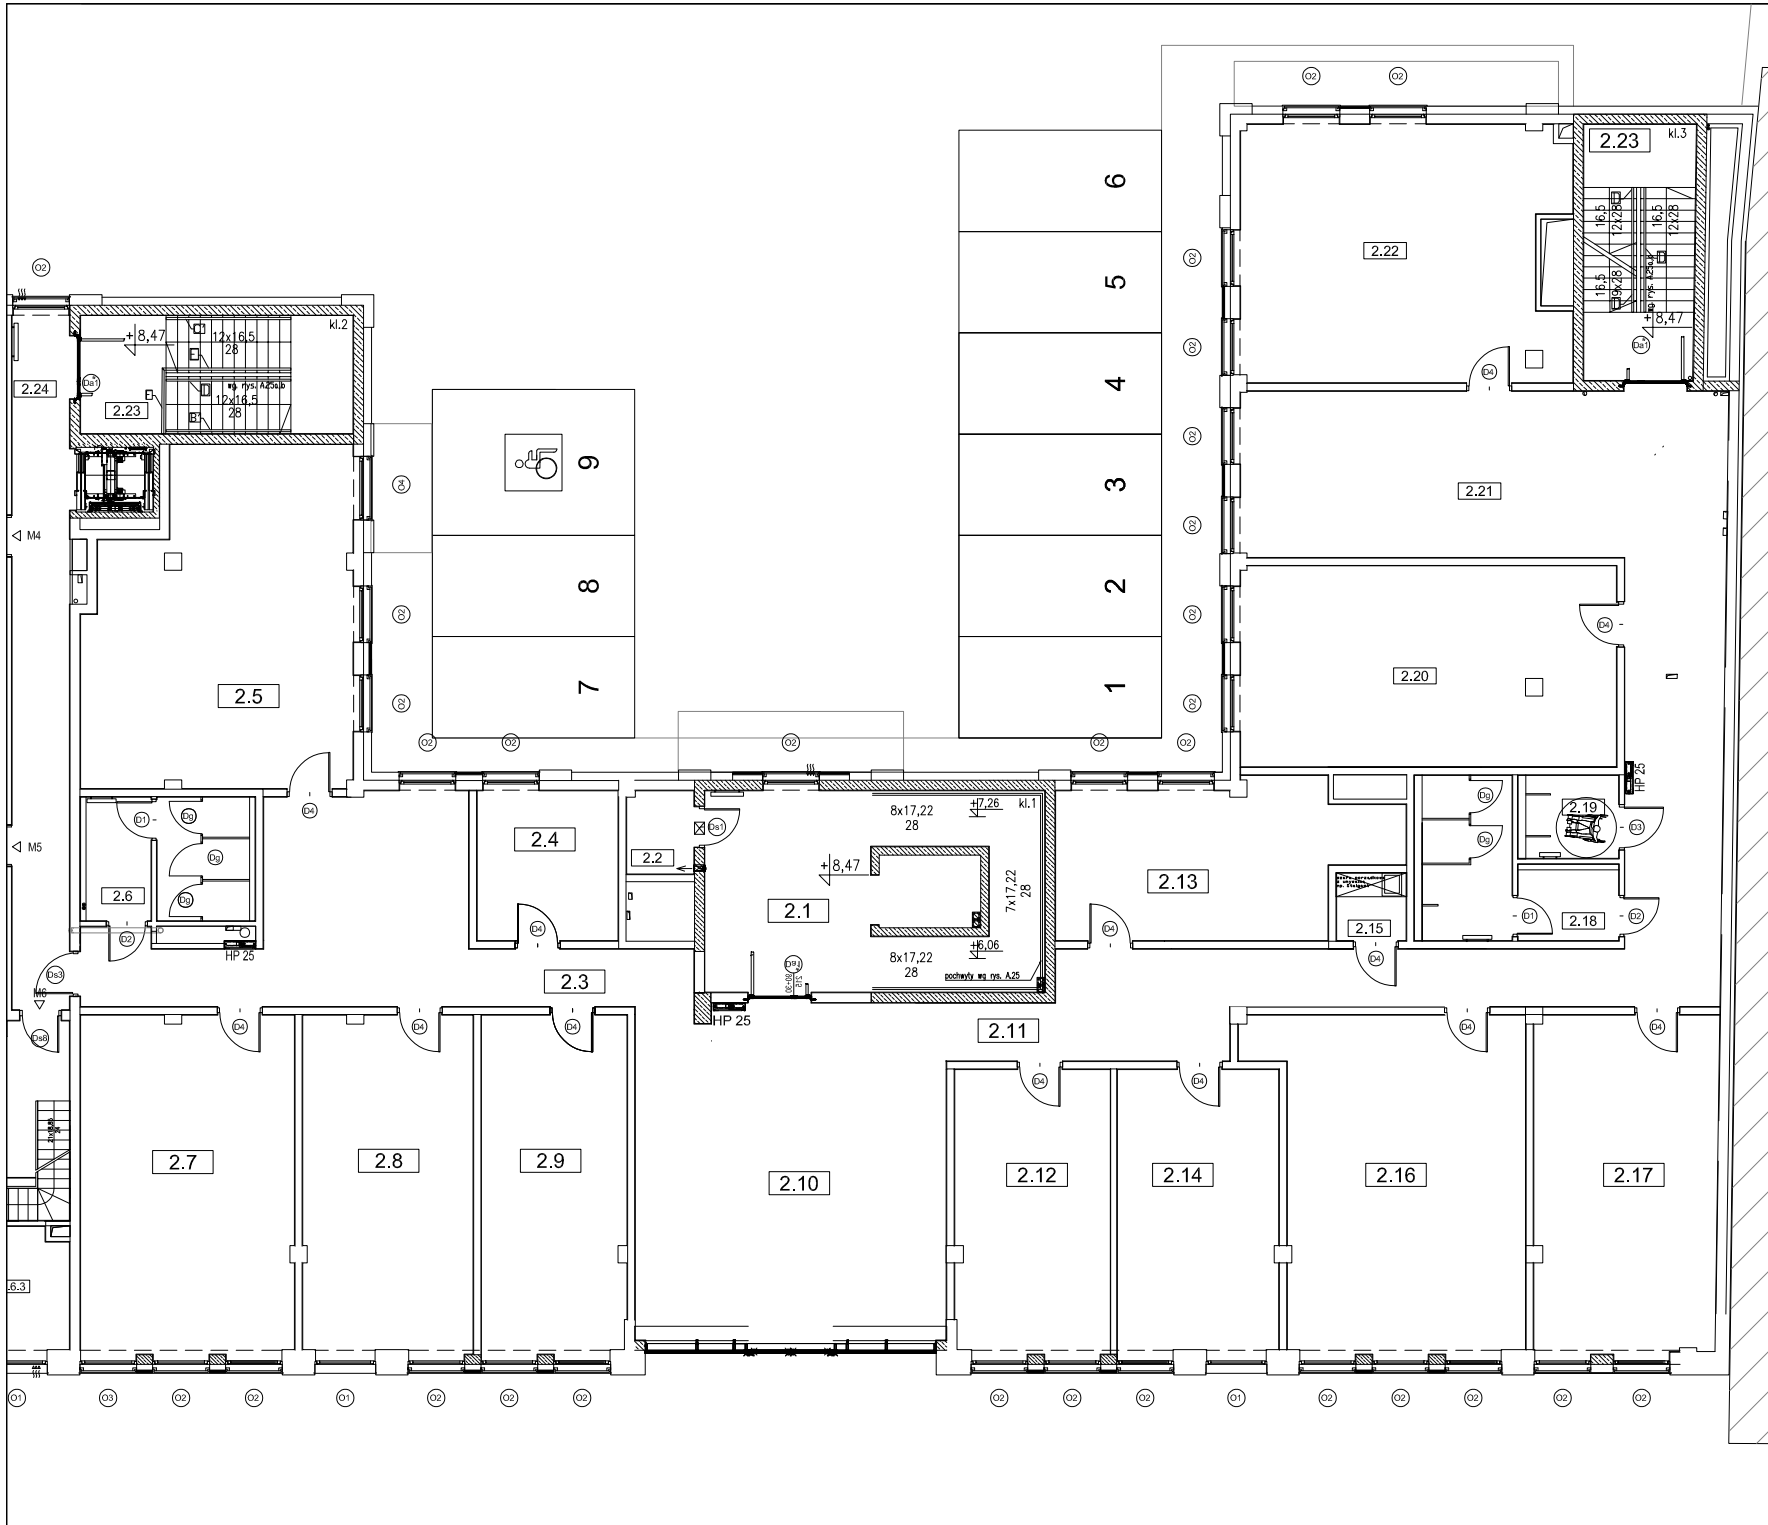

DOMINANTA

GARWOLIN, UL. KOŚCIUSZKI 27

Pomiary i obliczenia powierzchni wykonane przez:

BIURO GEODEZJI I KARTOGRAFII
PARCELA
JANUSZ KASPRZAK
08-400 Gawrolin ul. Jana Pawła II 22A
tel. 502295550, NIP 8261018753

ZESTAWIENIE POWIERZCHNI

nr	nazwa pom	powierzchnia
2.2	pom. Elektryki	3,54
2.3	korytarz 1	43,22
2.4	pow. biurowa/usługowa	13,07
2.5	pow. biurowa/usługowa	51,91
2.6	wc damski	11,36
2.7	pow. biurowa/usługowa	44,92
2.8	pow. biurowa/usługowa	35,74
2.9	pow. biurowa/usługowa	30,73
2.10	Hol 1	63,22
2.11	korytarz 2	67,80
2.12	pow. biurowa/usługowa	27,07
2.13	pow. biurowa/usługowa	28,77
2.14	pow. biurowa/usługowa	28,31
2.15	pom. Porządkowe	2,95
2.16	pow. biurowa/usługowa	50,82
2.17	pow. biurowa/usługowa	39,06
2.18	wc męski	13,53
2.19	wc dla niepełnosprawnych	4,76
2.20	pow. biurowa/usługi	46,94
2.21	Hol 2	38,67
2.22	pow. biurowa/usługi	50,02
		696,41

Data pomiaru: 19.06.2026r